


Pôdorys

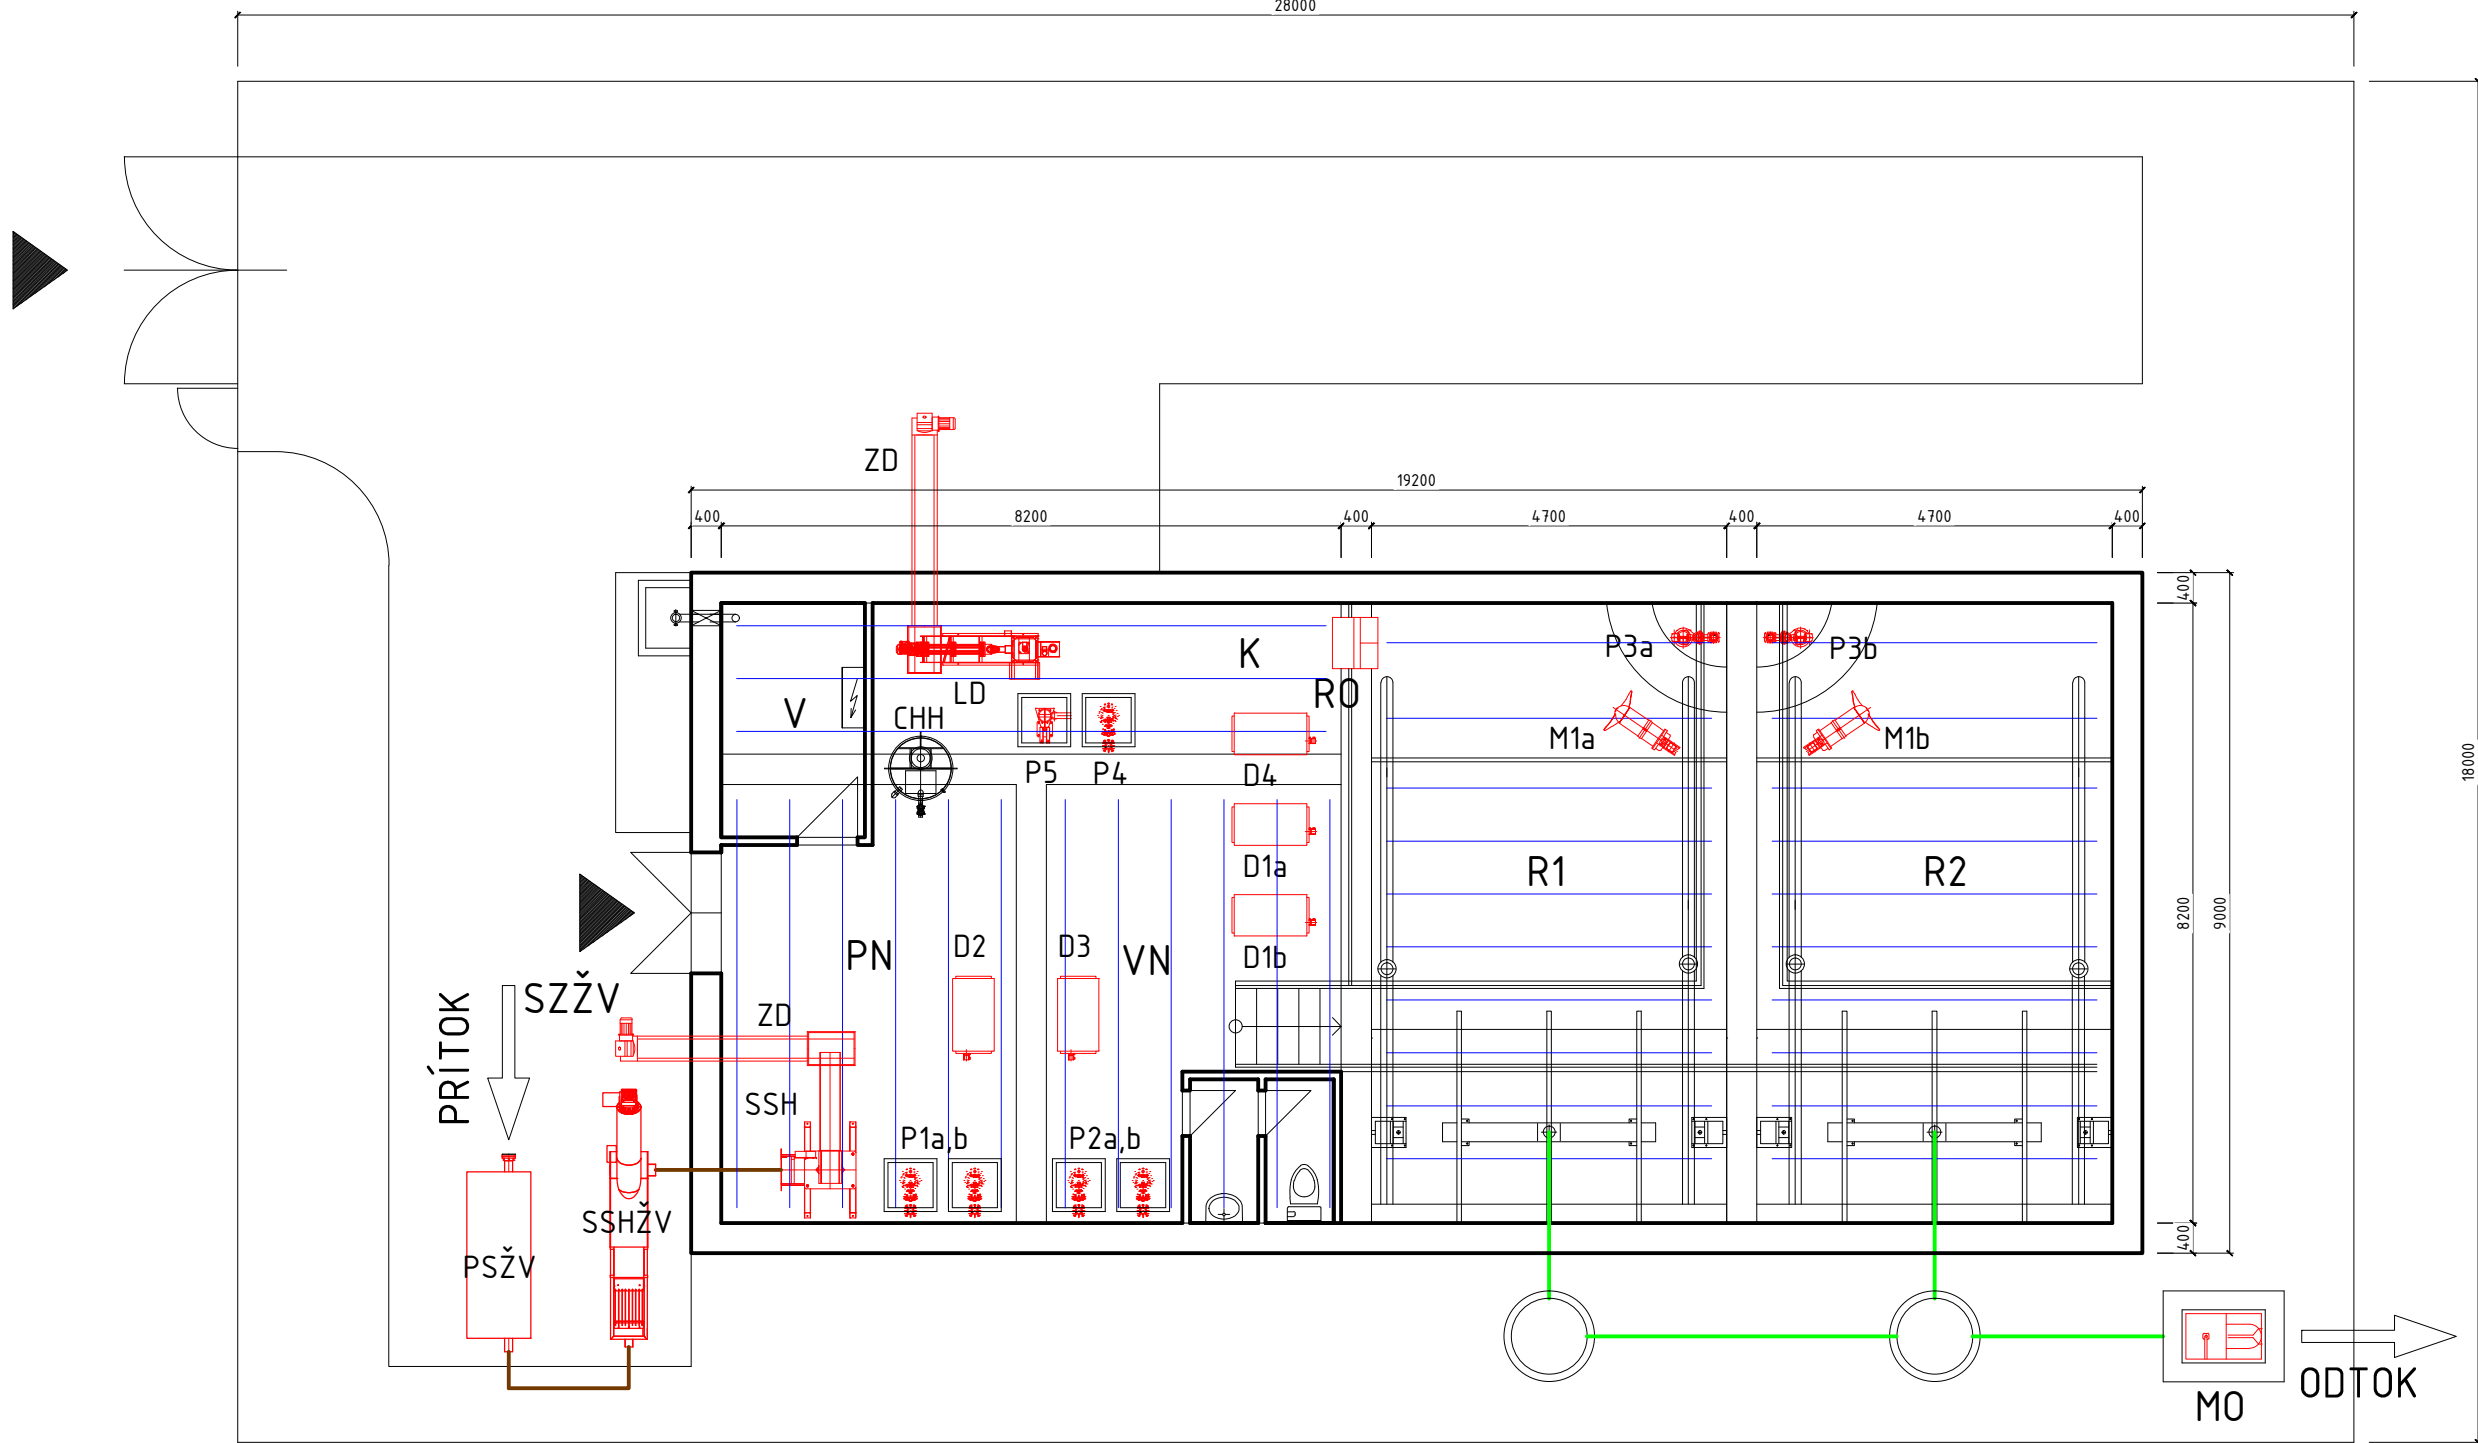

LEGENDA STROJOV A ZARIADENÍ:

- PSŽŽ - PRIJÍMACIA STANICA ŽUMPOVÝCH VôD 1ks
- SSHŽV - STROJNE STIERANÉ HRABICE ŽUMPOVÝCH VôD 1ks
- SSH - JEMNÉ STROJNE STIERANÉ HRABICE 1ks
- P1a,b - ČERPADLO PN SPLAŠKOVÉ 2ks
- P2a,b - ČERPADLO VN SPLAŠKOVÉ 2ks
- P3a,b - ČERPADLO PREBYTOČNÉHO KALU 2ks
- P4 - ČERPADLO KALU 1ks
- P5 - ČERPADLO KALOVEJ VODY 1ks
- M1a,b - MIEŠADLO DNT 2ks
- D1a,b - DÚCHADLO BIOLOGICKÝCH REAKTOROV 2ks
- D2 - DÚCHADLO PRÍJMOVEJ NÁDRŽE NÁDRŽE 1ks
- D3 - DÚCHADLO VYROVNÁVACEJ NÁDRŽE 1ks
- D4 - DÚCHADLO KALOJEMU 1ks
- CHH - CHEMICKÉ HOSPODÁRSTVO 1ks
- LD - LAMELOVÝ DEHYDRÁTOR 1ks
- ZD - ZÁVITOVÝ DOPRAVNÍK 2ks

LEGENDA OBJEKTOV:

- SZŽV - STANICA ZVOZU ŽUMPOVÝCH VôD
- PN - PRÍJMOVÁ NÁDRŽ ŽUMPOVÝCH VôD
- VN - VYROVNÁVACIA NÁDRŽ ŽUMPOVÝCH VôD
- RO - ROZDEĽOVACÍ OBJEKT
- R1,2 - BIOLOGICKÝ REAKTOR á 500EO/BSK5=700mg/l
- MO - MERNÝ OBJEKT
- K - KALOJEM
- V - VELÍN

VYPRACOVAL	ZODP. PROJEKTANT	KONTROLOVAL	EKOSERVIS SLOVENSKO s.r.o. STREDNÁ 126 059 91 VELKÝ SLAVKOV www.ekoservis.sk	
ING. TIBOR BEDNARČÍK	ING. WERNER FRANK	ING. WERNER FRANK	FORMÁT	2xA4
OKRES: TREBIŠOV		MIESTO: MALÉ OZOROVCE	DÁTUM	11/2018
INVESTOR: OcÚ MALÉ OZOROVCE, HLAVNÁ 108 , 078 01 SEČOVCE		STAVBA:	STUPEŇ	ŠTÚDIA
ODKANALIZOVANIE A ČISTENIE ODPADOVÝCH VÔD V OBCI MALÉ OZOROVCE			MIERKA	1:100
KAT. ÚZEMIE: MALÉ OZOROVCE			Č. VÝKRESU	SADA
OBJEKT: ČOV ŽV			5	
OBSAH: Pôdorys ČOV ŽUMPOVÝCH VôD				