


Úrad geodézie, kartografie a katastra Slovenskej republiky

Informatívna kópia z mapy


Vytvorené cez katastrálny portál

Okres: Trebišov
Obec: MALÉ OZOROVCE
Katastrálne územie: Malé Ozorovce

22. června 2018 10:09

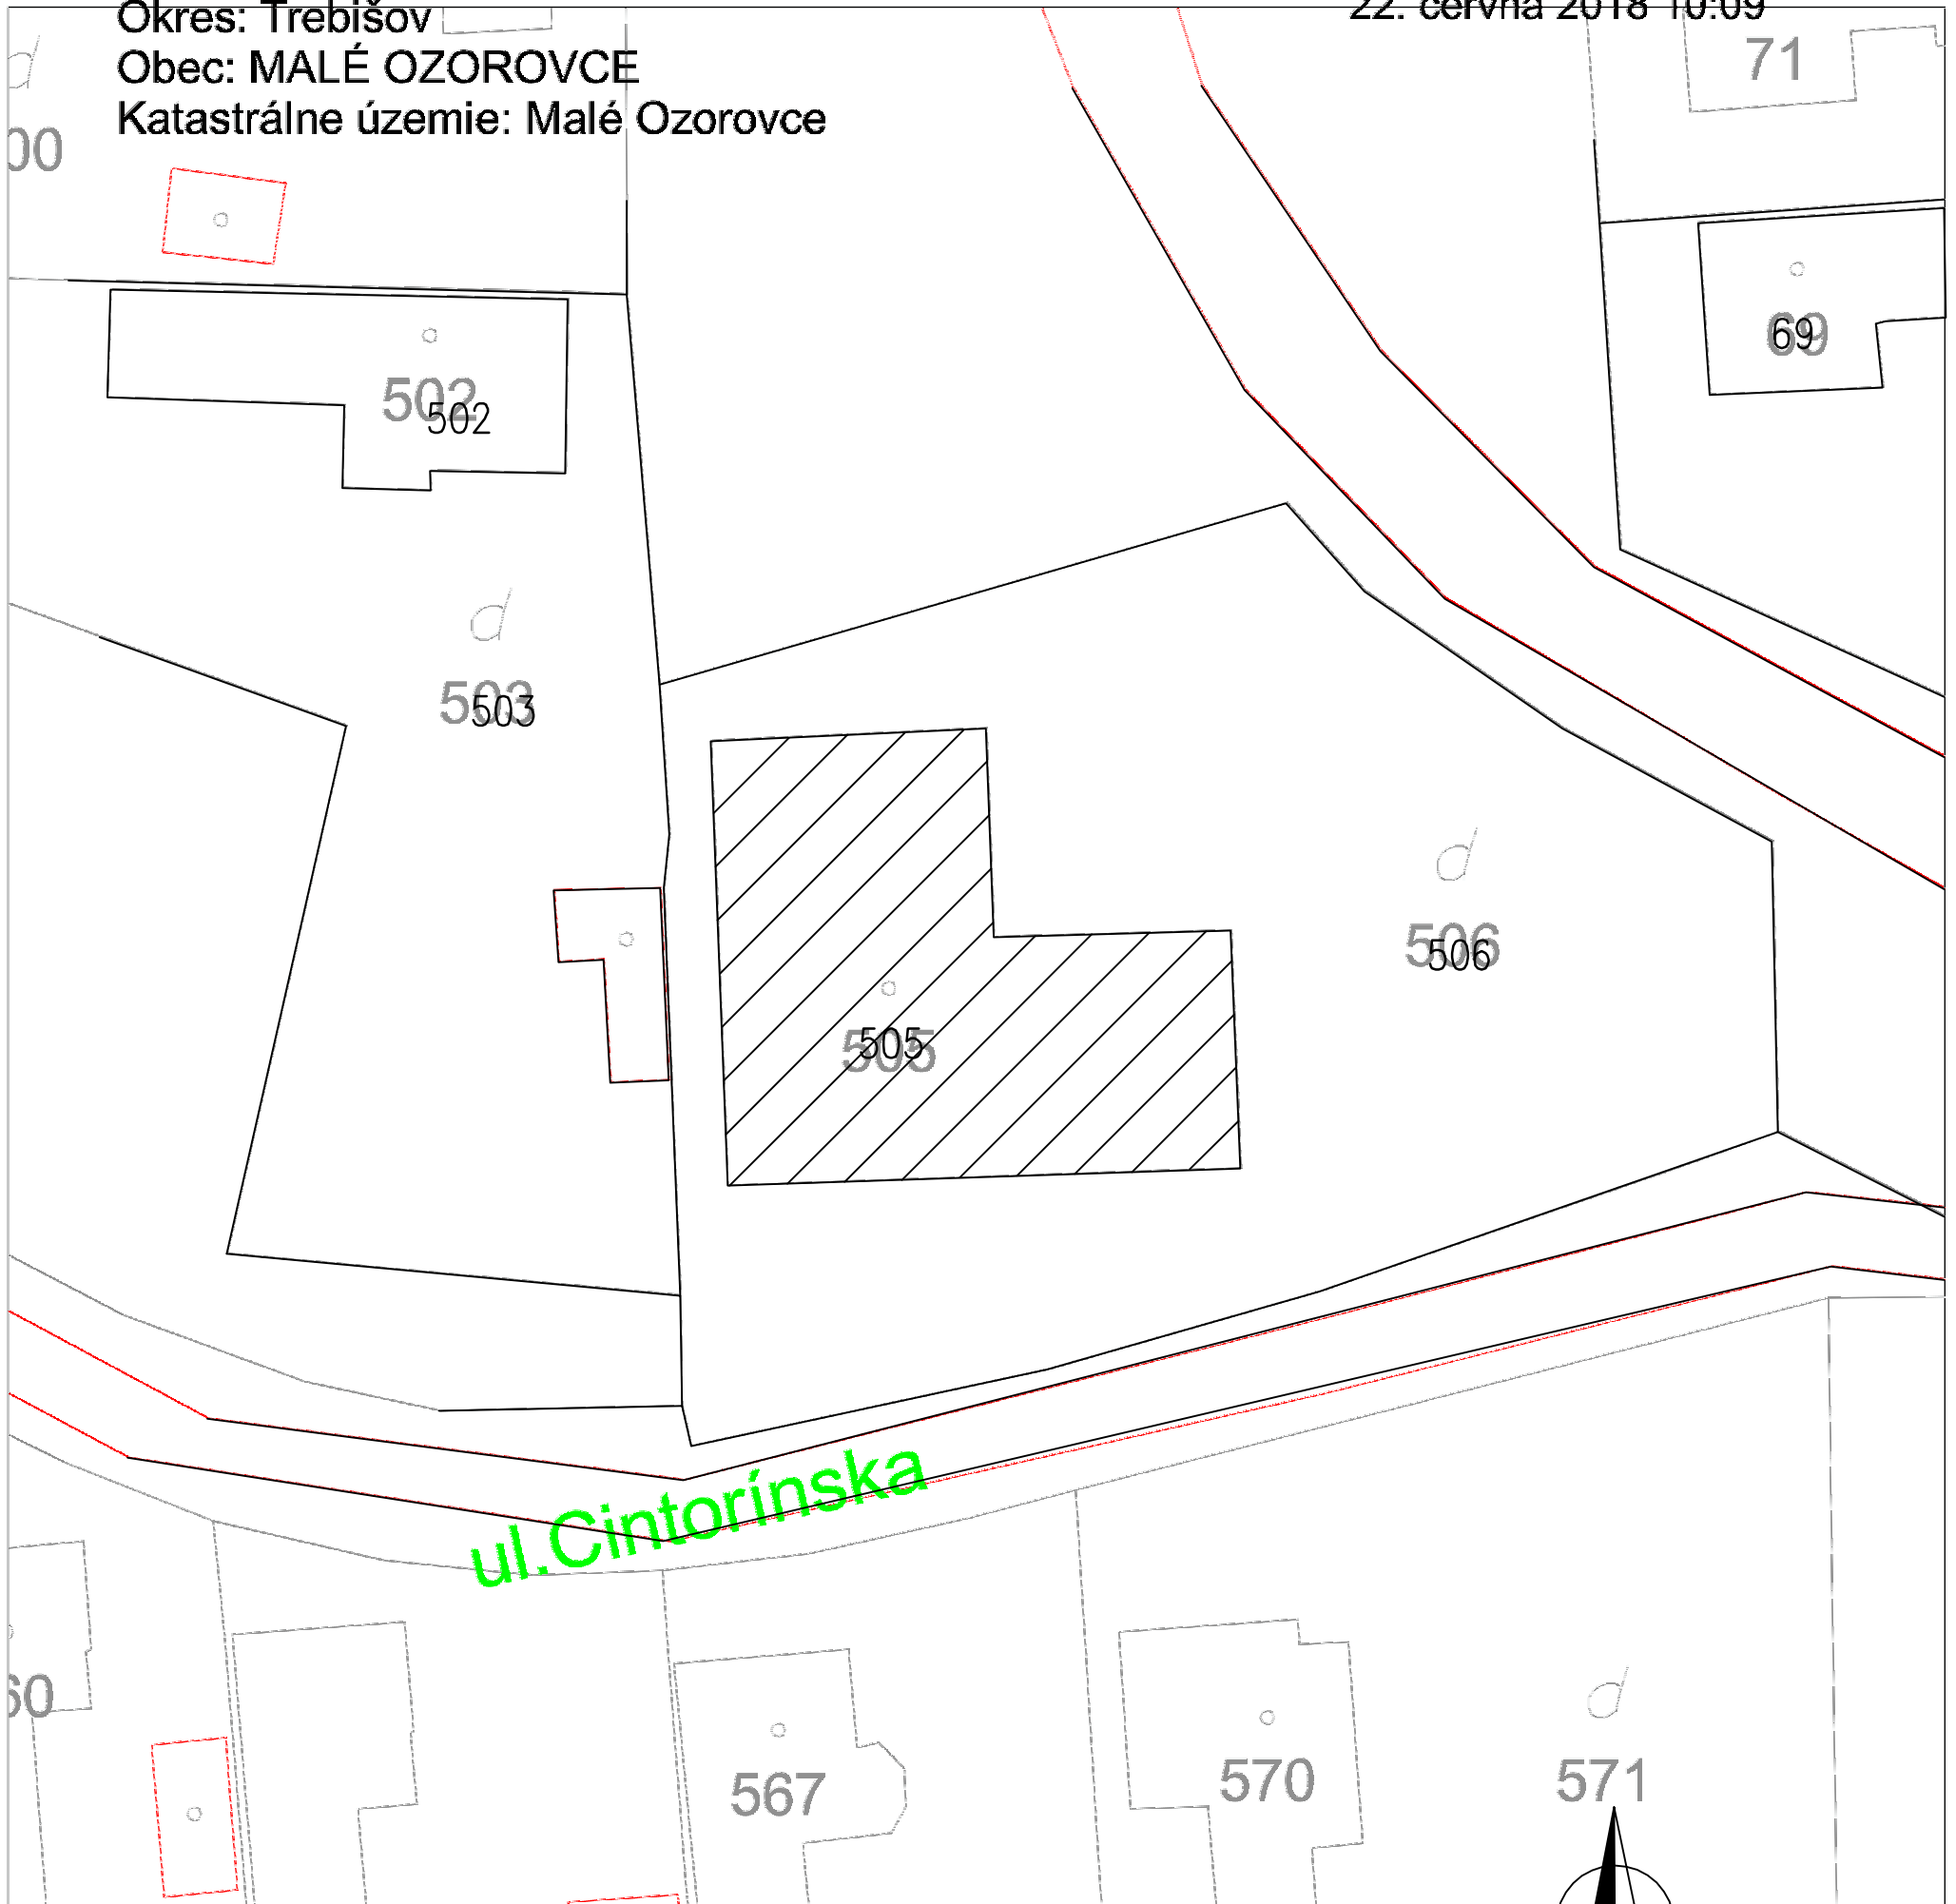

SCALE 1 : 500

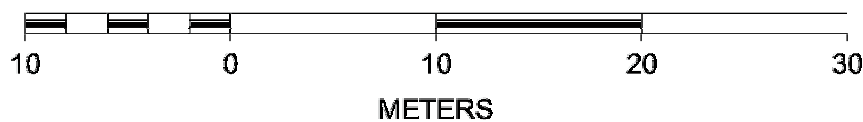

±0,000 OBJEKTU OSTÁVA NEZMENENÁ

PEČATKA

Navrhov	Vypracoval	Kresil	Kontroloval	SPK, s.r.o.	
Petr Čížek	Petr Čížek	Petr Čížek	Ing. JURAJ DŽUGAN	Masarykova 2 040 01 KOSICE	
Investor	OBEC MALÉ OZOROVCE, okres Trebišov			Format	2XA4
Miesto stavby	Malé Ozorovce 32, 078 01 Sečovce, parc. č. 505			Datum	06.2018
Stavba	KULTÚRNY DOM – REKONŠTRUKCIA			Stupen	STAVEBNÉ ÚPRAVY
Objekt	REKONŠTRUKCIA TANEČNEJ SÁLY, ZÁZEMIA			Mierka	1:100
Obsah vykresu	SITUÁCIA			Číslo vykresu	SIT