



SKLADBA STROPU JESTVUJÚCA

REZ CEZ OCELOVÉ PRIHRADOVÉ VAZNIKY

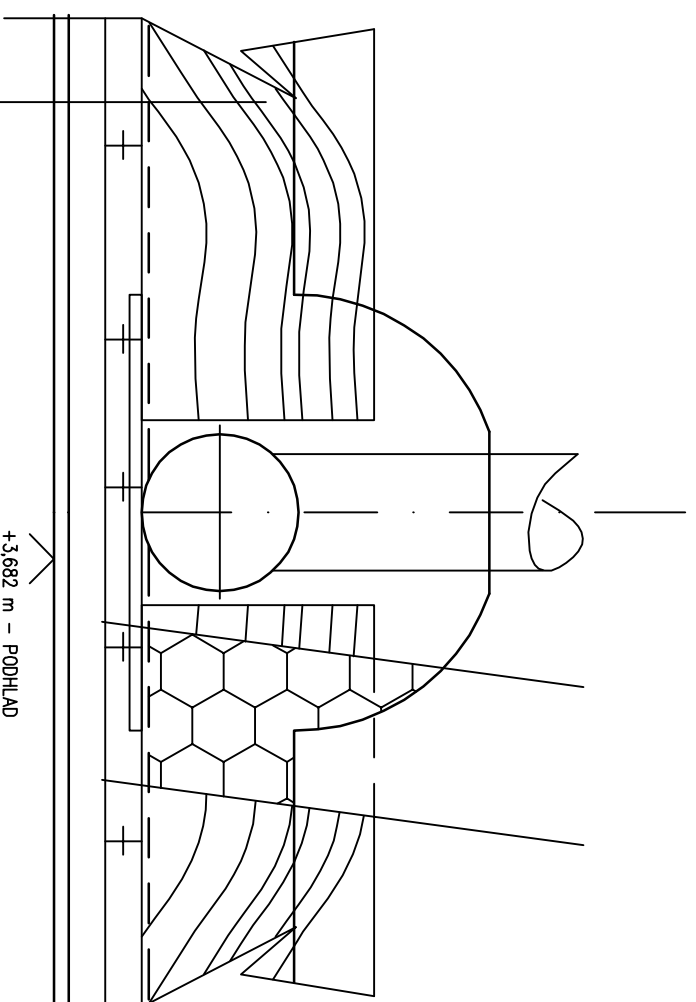

— TEPELNÁ IZOLÁCIA MINERÁLNA VLNÁ POVODNE HR. 100 MM
 VPLYVOM VĽHKOSTI SPLASNUTÁ NA 30 MM – NEFUNKČNÁ, ODSTRANIŤ
 — FÓLIA – PAROZÁBRANA – NEFUNKČNÁ, ODSTRANIŤ
 — DREVENÉ DOSKY HR. 25 MM
 — PODHLAD – SOLIDITOVÉ DOSKY

REZ CEZ DREVENÉ POMOČNÉ HRANOLY

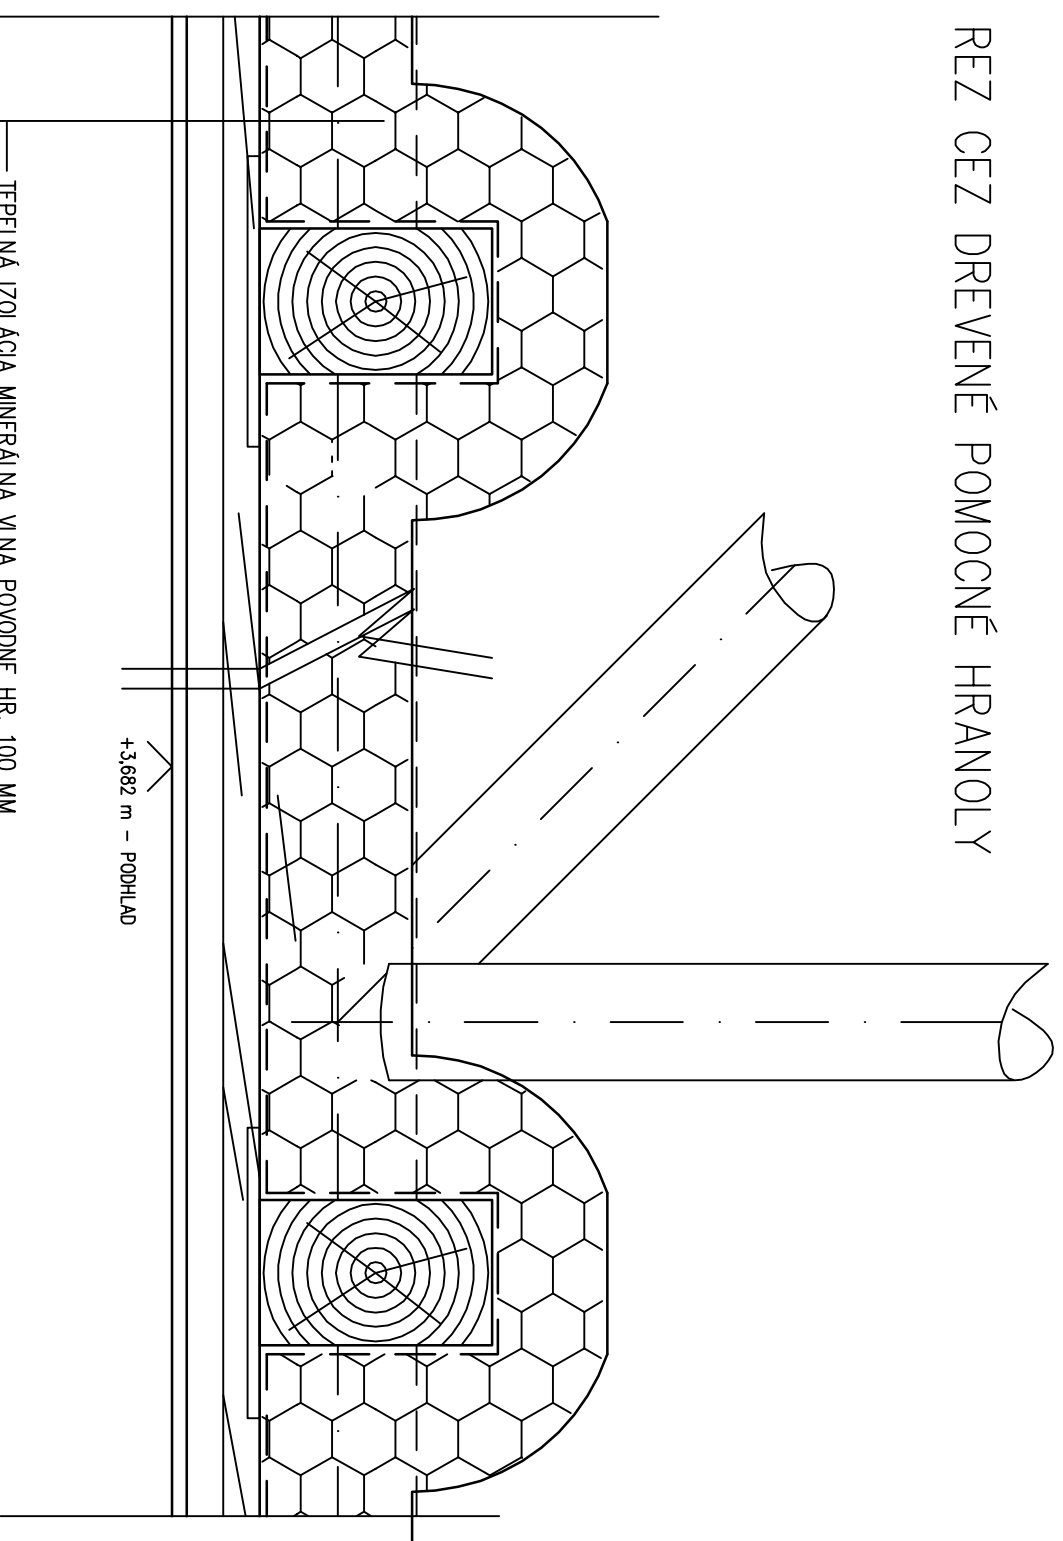

— TEPELNÁ IZOLÁCIA MINERÁLNA VLNÁ POVODNE HR. 100 MM
 VPLYVOM VĽHKOSTI SPLASNUTÁ NA 30 MM – NEFUNKČNÁ, ODSTRANIŤ
 — FÓLIA – PAROZÁBRANA – NEFUNKČNÁ, ODSTRANIŤ
 — DREVENÉ DOSKY HR. 25 MM
 — PODHLAD – SOLIDITOVÉ DOSKY

demontáž v podkroví

- odstranit starú poškodenú tepelnú izoláciu z MW hr. 100mm nad sálou a pódium – 300 m²
- odstranit starú poškodenú parozábranu nad sálou a pódium – 300 m²
- natrieť drevené dosky zhora náterom proti plesni a hmyzu – 300 m²
- natrieť drevené hranoly 100/150 mm z troch strán – 8 ks x dl. 26 m
- demontovať staré nefunkčné káble v podkroví nad sálou a pódium
- zvislá doprava materiálu z podkrovia na zem, naloženie na vozidlo
- odvoz odpadového materiálu na skládku Trebišov, uloženie na skládku
- natrieť drevené dosky zhora náterom proti plesni a hmyzu – 300 m²

±0,000 OBJEKTU OSTAVA NEZMENENÁ

PEČIATKA

Navrhovateľ	Vypracoval	Kreslil	Kontroloval	SPK, s.r.o. Masarykova 2 040 01 KOŠICE
Petr Čížek	Petr Čížek	Petr Čížek	Ing. JURAJ DŽUGAN	
Investor	OBEC MALÉ OZOROVCE, okres Trebišov			Format 2XA4
Miesto stavby	Malé Ozorovce 32, 078 01 Sečovce, parc. č. 505			Datum 06.2018
Stavba	KULTÚRNY DOM – REKONŠTRUKCIA			Stupen STAVEBNÉ ÚPRAVY
Objekt	REKONŠTRUKCIA TANEČNEJ SÁLY, ZAZEMIA			Mierka
Obsah výkresu	SKLADBA STROPU JESTVUJÚCA			1:100
				Císlo výkresu
				3