


LEGENDA 1.NP :

OZN. VO VÝKR.	ÚČEL MIESTNOSTI	PLOCHA V m ²	DRUH PODLAHY	ZVLÁŠTNÉ POVR-CHOVÉ ÚPRAVY	PODHLAD STROP
102	TANEČNA SALA	219,21	GRES 75,50m ² +DREV.PL.65,00m ²	SOKLIK TERACO v.150mm	PODHLAD PERFOR. RIGFS
103	PODIUM	60,77	DREV.PLAVAJ.TROUVRSTV.	DREV. LIŠTA	PODHLAD PERFOR. RIGFS
	ÚŽITKOVÁ PLOCHA NERIEŠI SA	279,98			
101	ÚSTUP CHODBA	22,35	LATE TERACO	SOKLIK TERACO v.150mm	MALBA
104	KUCHYŇA	43,00	KERAMICKÁ DLAŽBA	PROTIŠMŤKOVÁ	KERAMICKÝ SOKLIK OSTAVA
105	CHODBA	7,70	KERAMICKÁ DLAŽBA	OSTAVA	KERAMICKÝ SOKLIK OSTAVA
106	WC MUŽI	7,90	KERAMICKÁ DLAŽBA	OSTAVA	KERAMICKÝ SOKLIK OSTAVA
107	WC ŽENY	5,80	KERAMICKÁ DLAŽBA	OSTAVA	KERAMICKÝ SOKLIK OSTAVA
108	BOXY	7,56	KERAMICKÁ DLAŽBA		KERAMICKÝ SOKLIK
109	SKLAD	19,00	KERAMICKÁ DLAŽBA		KERAMICKÝ SOKLIK
110	PRIPRAVA	44,10	KERAMICKÁ DLAŽBA		KERAMICKÝ SOKLIK
111	ZAVETRE	11,90	KERAMICKÁ DLAŽBA		KERAMICKÝ SOKLIK
	ÚŽITKOVÁ PLOCHA	138,61			
	ÚŽITKOVÁ PLOCHA CELKOM	418,59			
	ZASTAVANÁ PLOCHA	481,12	279,98 + 138,61		

RIEŠENÉ MIESTNOSTI

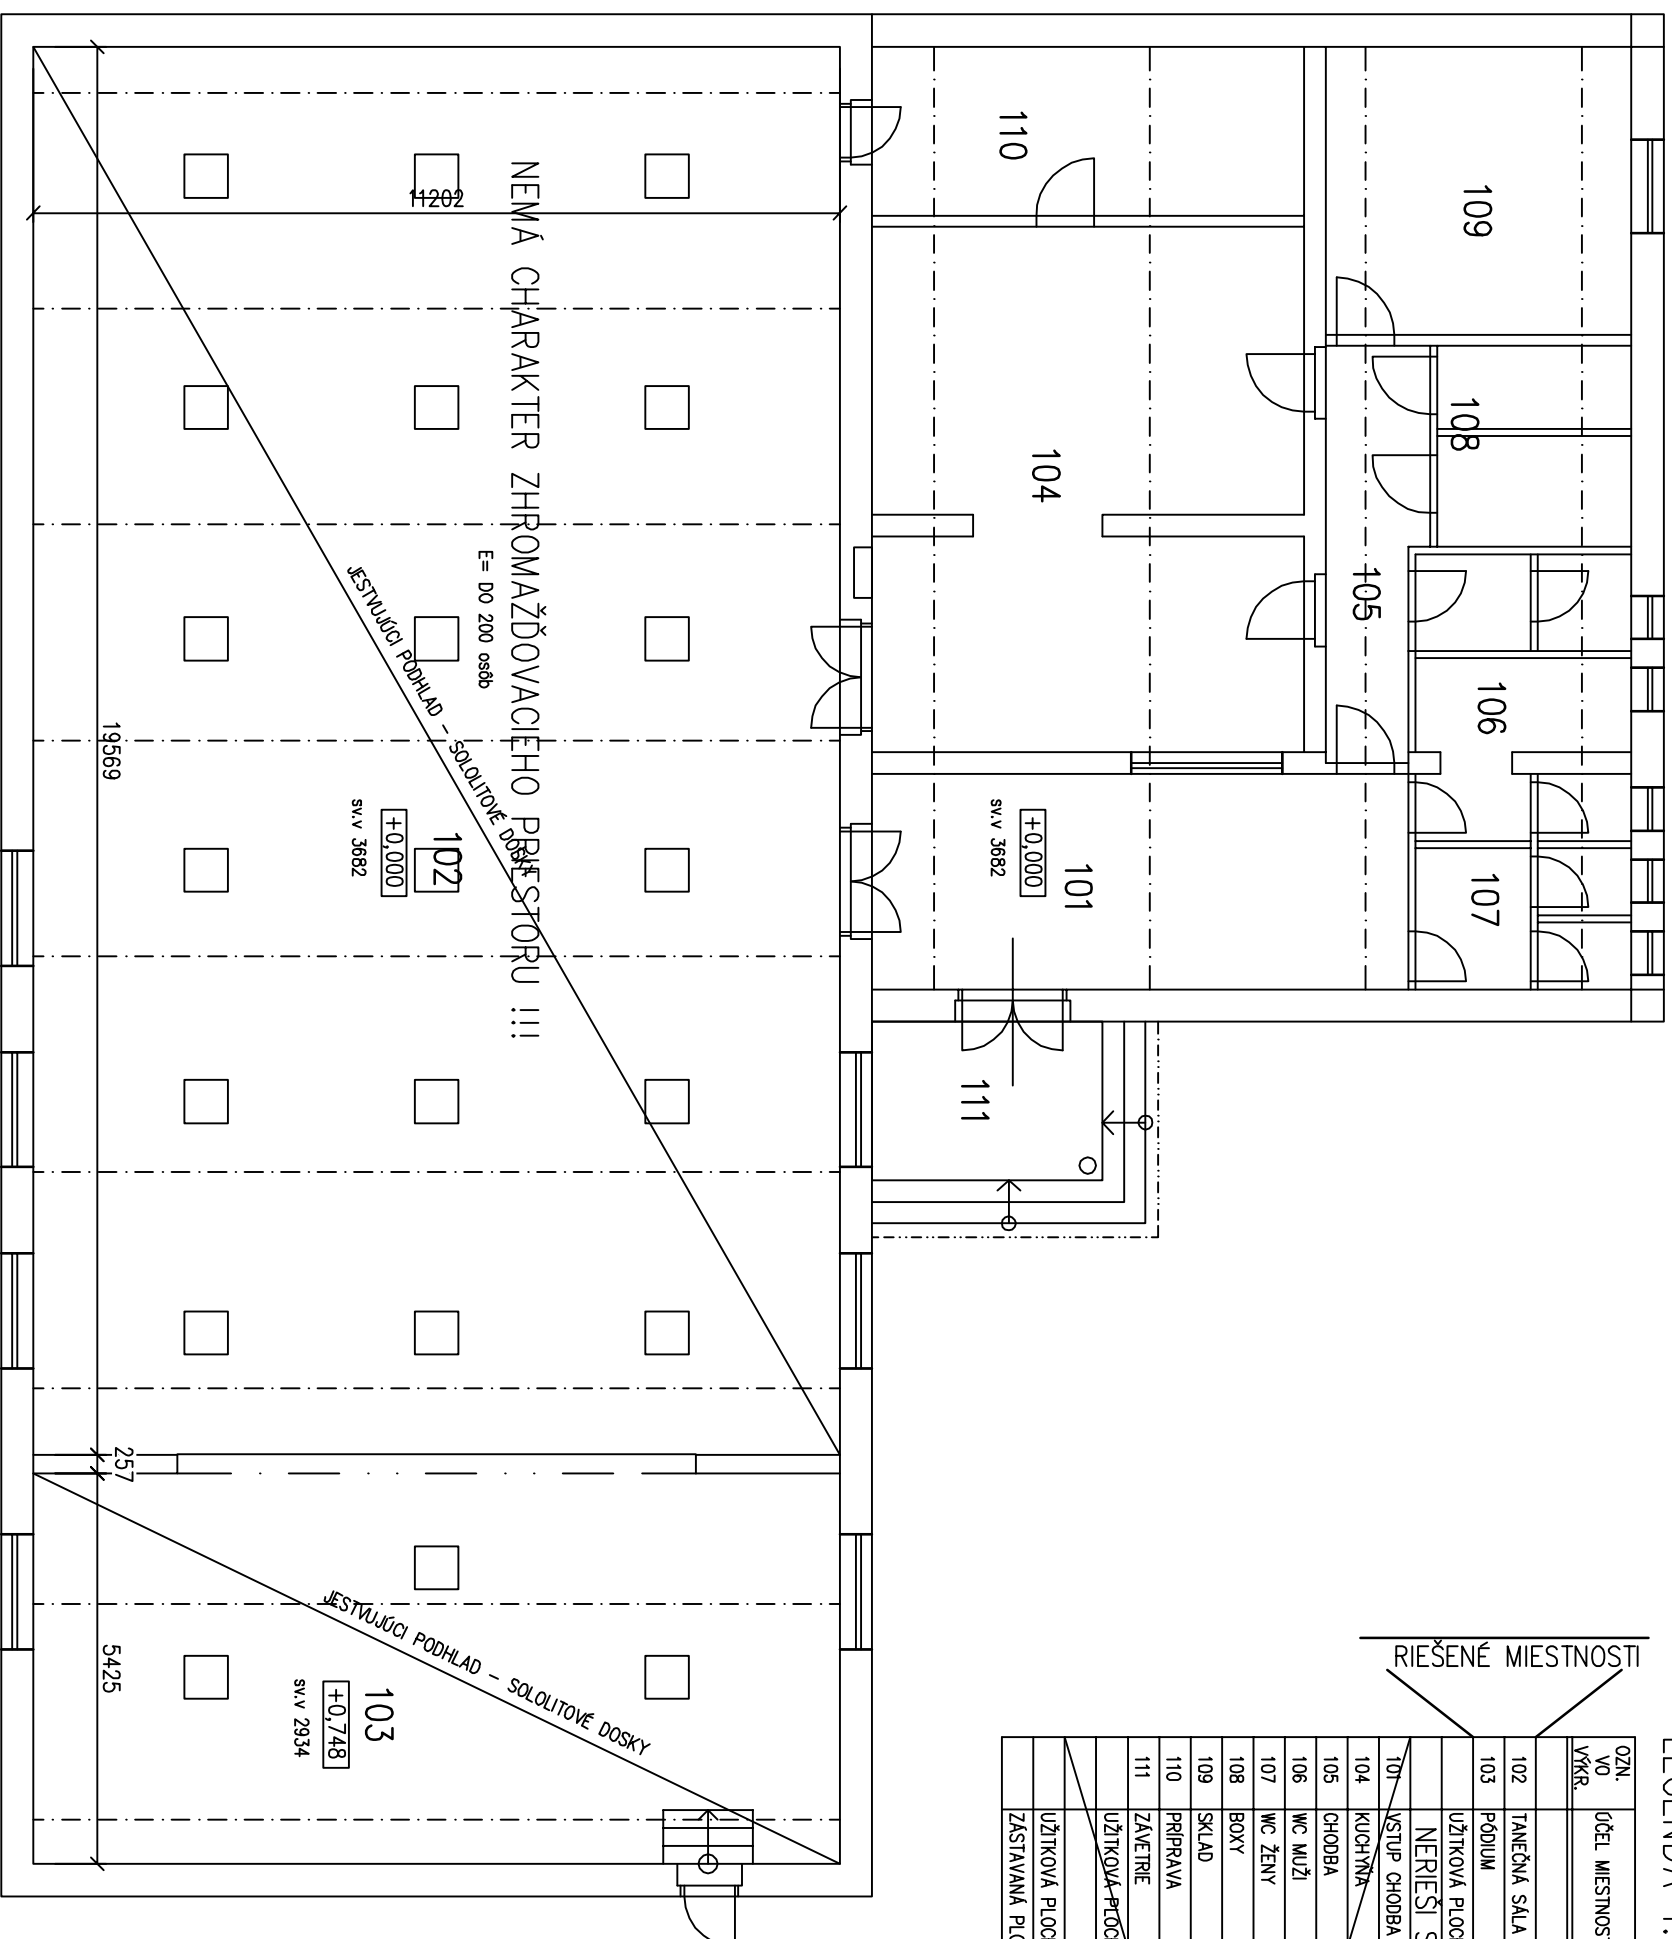


POZNÁMKA:

- EXISTUJÚCE OBVODOVÉ STENY SÚ Z DIEROVANÝCH TEHAL NA VC MALTU O HRúbKE MURIVA cca 450MM + EXISTUJÚCE ZATEPLENIE DOSKAMI Z POLYSTYRENU HRúbKY 80 MM, SOKEL EXTR.POLYSTYREN HR. 100 MM A NÓPOVÁ FÓLIA DO HLBKY 800 MM POD TERENOM
- EXISTUJÚCE VNÚTORNÉ NOSNÉ STENY SÚ Z TEHAL NA VC MALTU O HRúbKE MURIVA 300 MM
- EXISTUJÚCE DELACE PŘEKŤY SÚ Z DIEROVANÝCH TEHAL NA VC MALTU O HRúbKE MURIVA 100, 150 MM

±0,000 OBJEKTU OSTAVA NEZMENENA

Novhol	Vypracoval	Kreslil	Kontroloval	SPK, s.r.o. Masarykova 2 040 01 KOSICE	
Petr Čížek	Petr Čížek	Petr Čížek	Ing. JURAJ DŽUGAN		
Investor	OBEC MALE OZOROVCE, okres Trebišov			Formát	2XA4
Miesto stavby	Malié Ozorovce 32, 078 01 Sečovce, parc. č. 505			Datum	06.2018
Stavba	KULTÚRNY DOM – REKONŠTRUKCIA			Stupen	STAVEBNÉ ÚPRAVY
Objekt	REKONŠTRUKCIA TANEČNEJ SALY, ZAZEMIA			Mierka	1:100
Obsah výkresu	1.NP – STARÝ STAV			Číslo výkresu	1

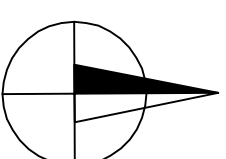

PEČAŤKA