



Uloženie kábla v zemi

M 1:20

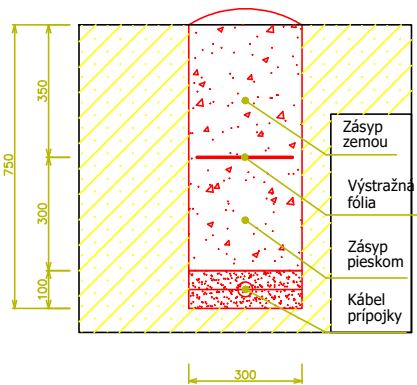


Križovanie kábla NN s vodovodom

M 1:20

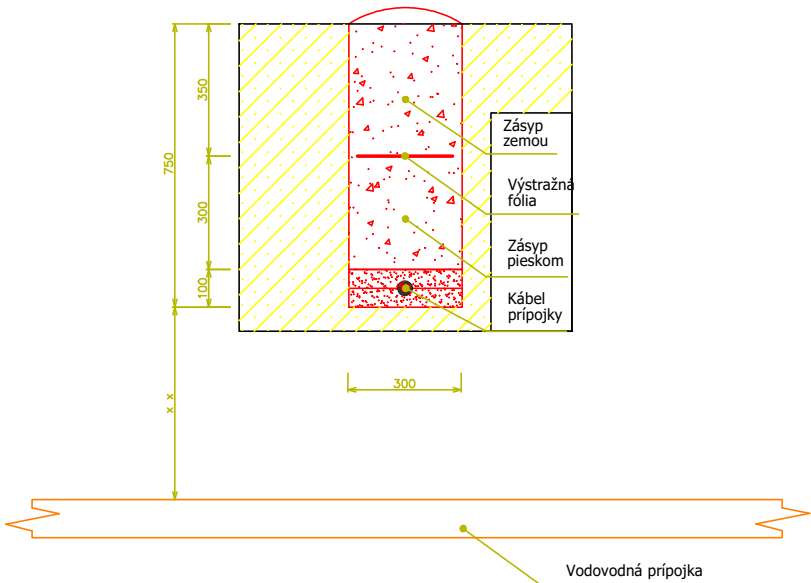

Uloženie kábla pod vozovkou, Križovanie s kanalizáciou

M 1:20

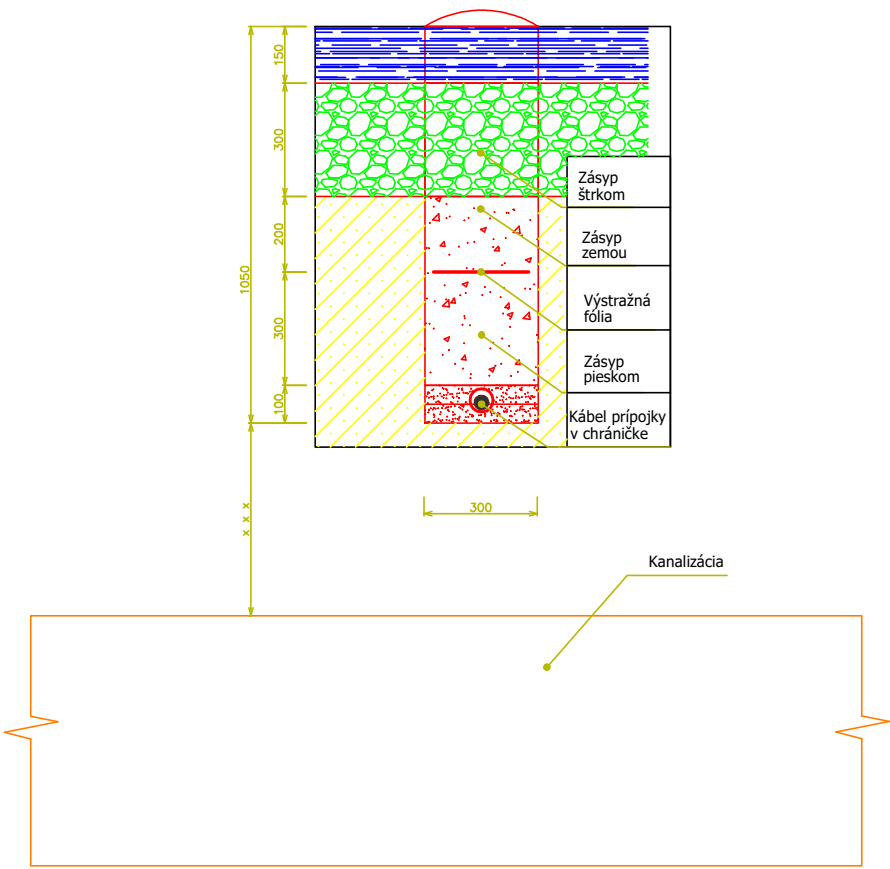


Najmenšie dovolené krytie podzemných vedení

		Silové káble do				Oznámovacie káble		Plyn do 0,3 MPA	Vodovod	Tepelný kanál	Káblovod	Kolektory
		1 kV	10 kV	35 kV	110 kV	Miestné	Diaľkové					
Min. hĺbka	Chodník	350	500	1000	1300	400	600	800	1500	600	600	500
	Vozovka	1000	900	1000	1300	900	900	1100	1500	1000	1000	1000
	Voľný terén	350 (700*)	700	1000	1300	600	600 900	800	1100 1600	500	600	500

Najmenšie dovolené vzdialenosti káblov a súbežných vedení

		Silové káble do				Oznámovacie káble		Plyn do 0,005 MPA	Plyn do 0,1 MPA	Plyn do 0,3 MPA	Vodovod	Tepelný kanál	Káblovod	Kanalizácia
		1 kV	10 kV	35 kV	110 kV	Miestné	Diaľkové							
Vodorovné	NN	50	150	200	200	300	100	-	400	1000	400	300	300	500
	VN do 35kV	100	200	200	-	800	300	-	400	1500	400	1000	500	500
Zvislé	NN	150	150	200	200	300	100	100	100	100	400	300	300	300
	VN do 35kV	200	200	200	-	800	300	100	200	200	400	500	300	500

AUTOR PROJEKTU	Ing. Juraj HÁMORSKÝ	 IČO: 51433214 mobil: +421 902 675 670
ZODPOVEDNÝ PROJEKTANT	Ing. Juraj HÁMORSKÝ	
AKCIA	OSVETLENIE MULTIFUNKČNÉHO IHRISKA	STUPEŇ RP
OBJEKT	par. 325, kú. MALÉ OZOROVCE, okres TREBIŠOV	Č. ZÁK 19125
INVESTOR	OÚ MALÉ OZOROVCE	DÁTUM 12/2019
ČASŤ	ULOŽENIE KÁBLOV	FORMÁT 2xA4
		MIERKA 1: 20
		Č. VÝKR EZ_12