



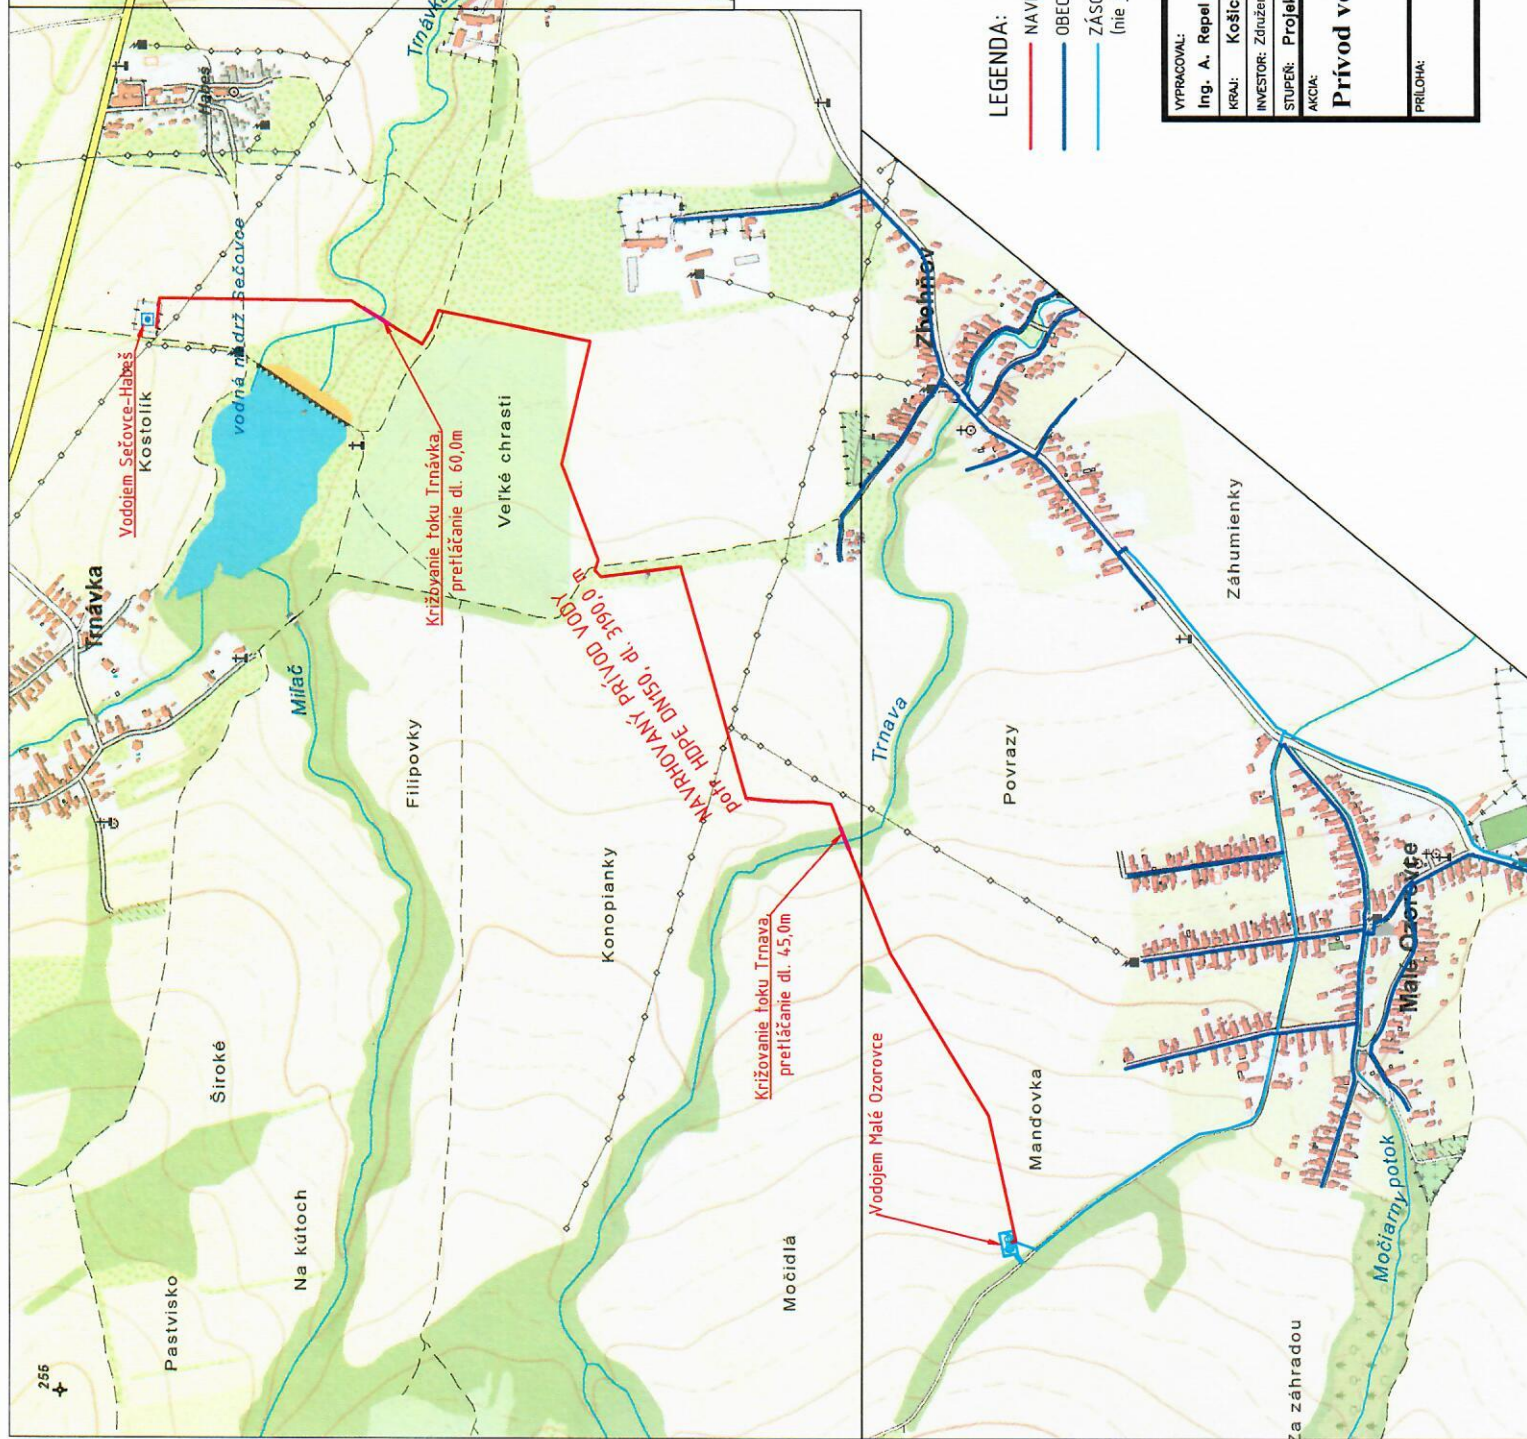

**LEGENDA:**

- NAVRHOVANÝ PRÍVOD VODY
- OBECNÝ ROZVOD VODY (nie je súčasťou tejto PD)
- ZÁSOBOVACIE POTRUBIE Z VDI MALÉ OZOROVCE (nie je súčasťou tejto PD)

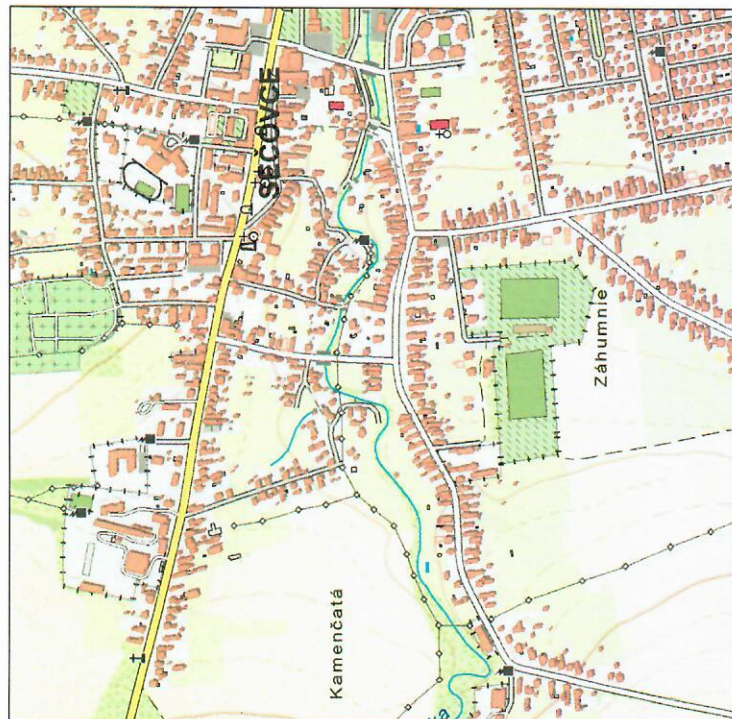

|                                                                                    |  |                                                                                          |  |
|------------------------------------------------------------------------------------|--|------------------------------------------------------------------------------------------|--|
|  |  | S.R.O. KOŠICE<br>E-mail: enviroline@enviroline.sk<br>Mobil: 0911 447 791<br>0905 887 295 |  |
| VYPRACOVANÉ:                                                                       |  | ZODPOVEDNÝ PROJEKTANT:                                                                   |  |
| Ing. A. Repel                                                                      |  | Ing. L. Hnidiak                                                                          |  |
| KRAJ: Košický                                                                      |  | OKRES: Trebišov                                                                          |  |
| INVEŠTOR: Združenie obcí Malé Ozorovce, Veľké Ozorovce, Zbeňov, Zemplínska Teplica |  |                                                                                          |  |
| STUPEŇ: Projektová dokumentácia pre územné rozhodnutie                             |  |                                                                                          |  |
| AKCIA:                                                                             |  |                                                                                          |  |
| <h1>Prívod vody z areálu VDJ Sečovce - Haboš do VDJ Malé Ozorovce</h1>             |  |                                                                                          |  |
| PRÍLOHA:                                                                           |  | ČÍSLO ZÁKAZY: 2045103<br>DÁTUM: 10. 2020<br>MIERKA: 1:10000<br>ČÍSLO PRÍLOHY: C.1        |  |
| <h2>PREHLADNÁ SITUÁCIA</h2>                                                        |  |                                                                                          |  |