


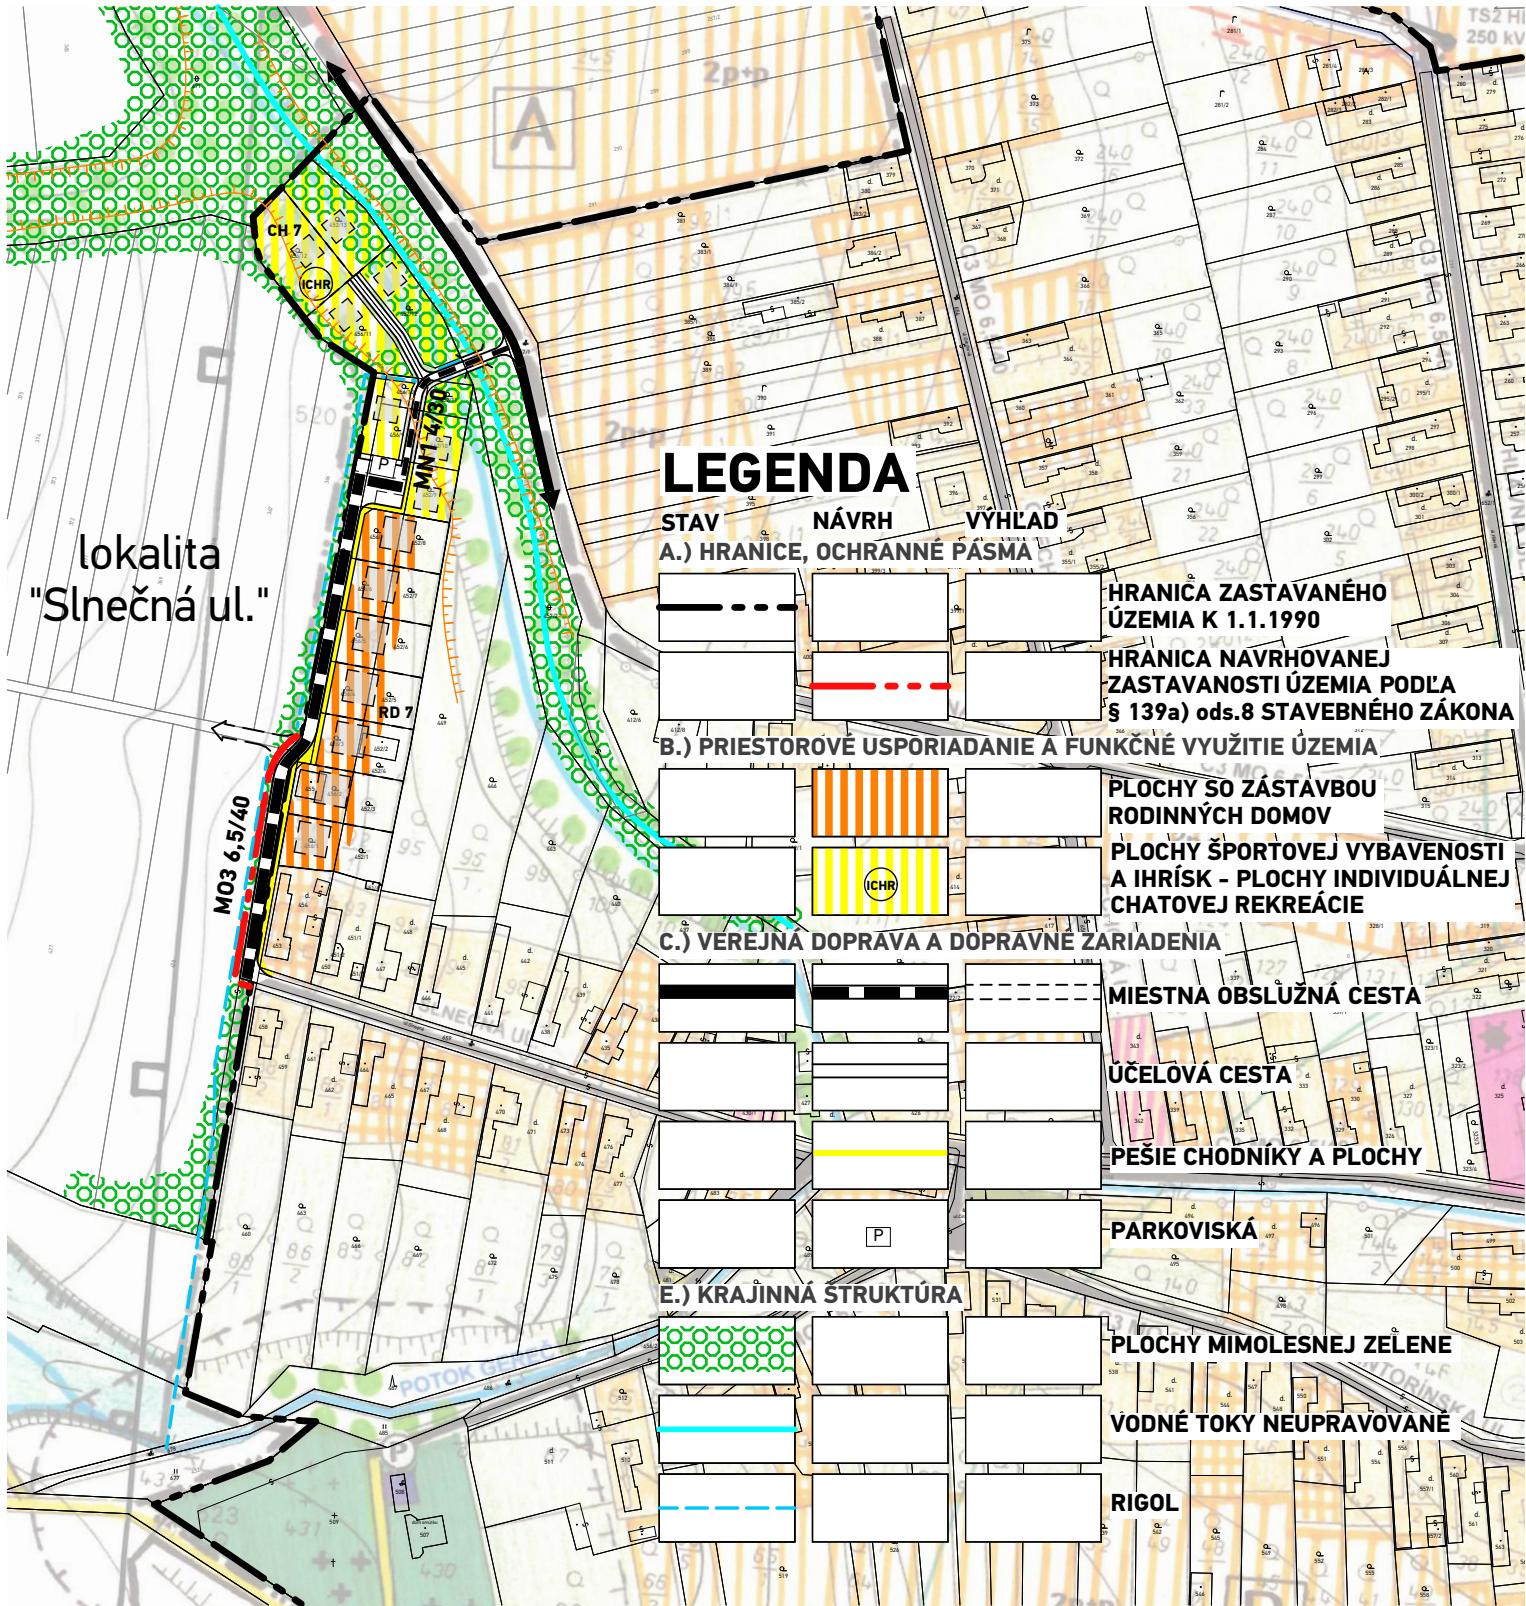

SPOLOČNÝ ÚZEMNÝ PLÁN OBCÍ ZEMPLÍNSKA TEPLICA, VEĽKÉ OZOROVCE, MALÉ OZOROVCE, ZBEHŇOV
- Zmeny a doplnky č.2 V k.ú. OBCE MALÉ OZOROVCE



SCHVAĽOVACÍ ORGÁN:
OBCENÉ ZASTUPITEĽSTVO MALÉ OZOROVCE

ČÍSLO UZNESENIA:
DÁTUM SCHVALENIA:

Mgr. MILAN DOLÁK, LL.M
STAROSTA OBCE
MALÉ OZOROVCE

SCHVAĽOVACIA DOLOŽKA

PEČIATKA

atrium
ARCHITEKTI

Architektonické
štúdio Atrium s.r.o.

Mlynská 27, 040 01 Košice
T: +421 55 6231 587
info@atriumarchitekti.sk
www.atriumarchitekti.sk

NÁZOV
VÝKRESU: **Komplexný návrh, návrh verejnej dopravy**

Č. LOK./NÁZOV PRE ZaD:
lokalita "Slnčná ul."

M 1:2 880

DÁTUM: 09/2025

Číslo výkresu:

1