



SCHVAĽOVACÍ ORGÁN:
OBEČNÉ ZASTUPITEĽSTVO MALÉ OZOROVCE

ČÍSLO UZNESENIA:
DÁTUM SCHVÁLENIA:

Mgr. MILAN DOLÁK, LL.M.
STAROSTA OBCE
MALÉ OZOROVCE

SCHVAĽOVACIA DOLOŽKA



PEČIATKA

LEGENDA

STAV

NÁVRH


A.) HRANICE, OCHRANNÉ PÁSMA

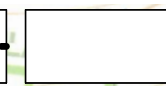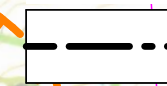

HRANICA ZASTAVANÉHO
ÚZEMIA K 1.1.1990

HRANICA NAVRHOVANEJ
ZASTAVANOSTI ÚZEMIA PODĽA
§ 139a) ods.8 STAVEBNÉHO ZÁKONA

C.) OCHRANA PRÍRODY

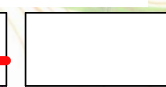

NATURA 2000 - CHRÁNENÉ VTÁČIE ÚZEMIE
CHVU025 SLANSKE VRCHY

BIOCENTRUM REGIONÁLNEHO VÝZNAMU
RBC/17 - KAPOVEŇ,
PODĽA RÚSES OKRESU TREBIŠOV

D.) STRESOVÉ JAVY




SLAHOVÉ DEFORMÁCIE
STABILIZOVANÉ /
POTENCIONÁLNE

PRIESKUMNÉ ÚZEMIE P3/25
DARGOV GEOTERMÁLNE VODY



IZOPLOCHY RADÓNOVÉHO RIZIKA
- NÍZKE / STREDNÉ

OCHRANNÉ PÁSMA LETECKÉHO POZEMNÉHO
ZARIADENIA OKRSKOVÝ PREHLADOVÝ
RÁDIOLOKÁTOR SRE

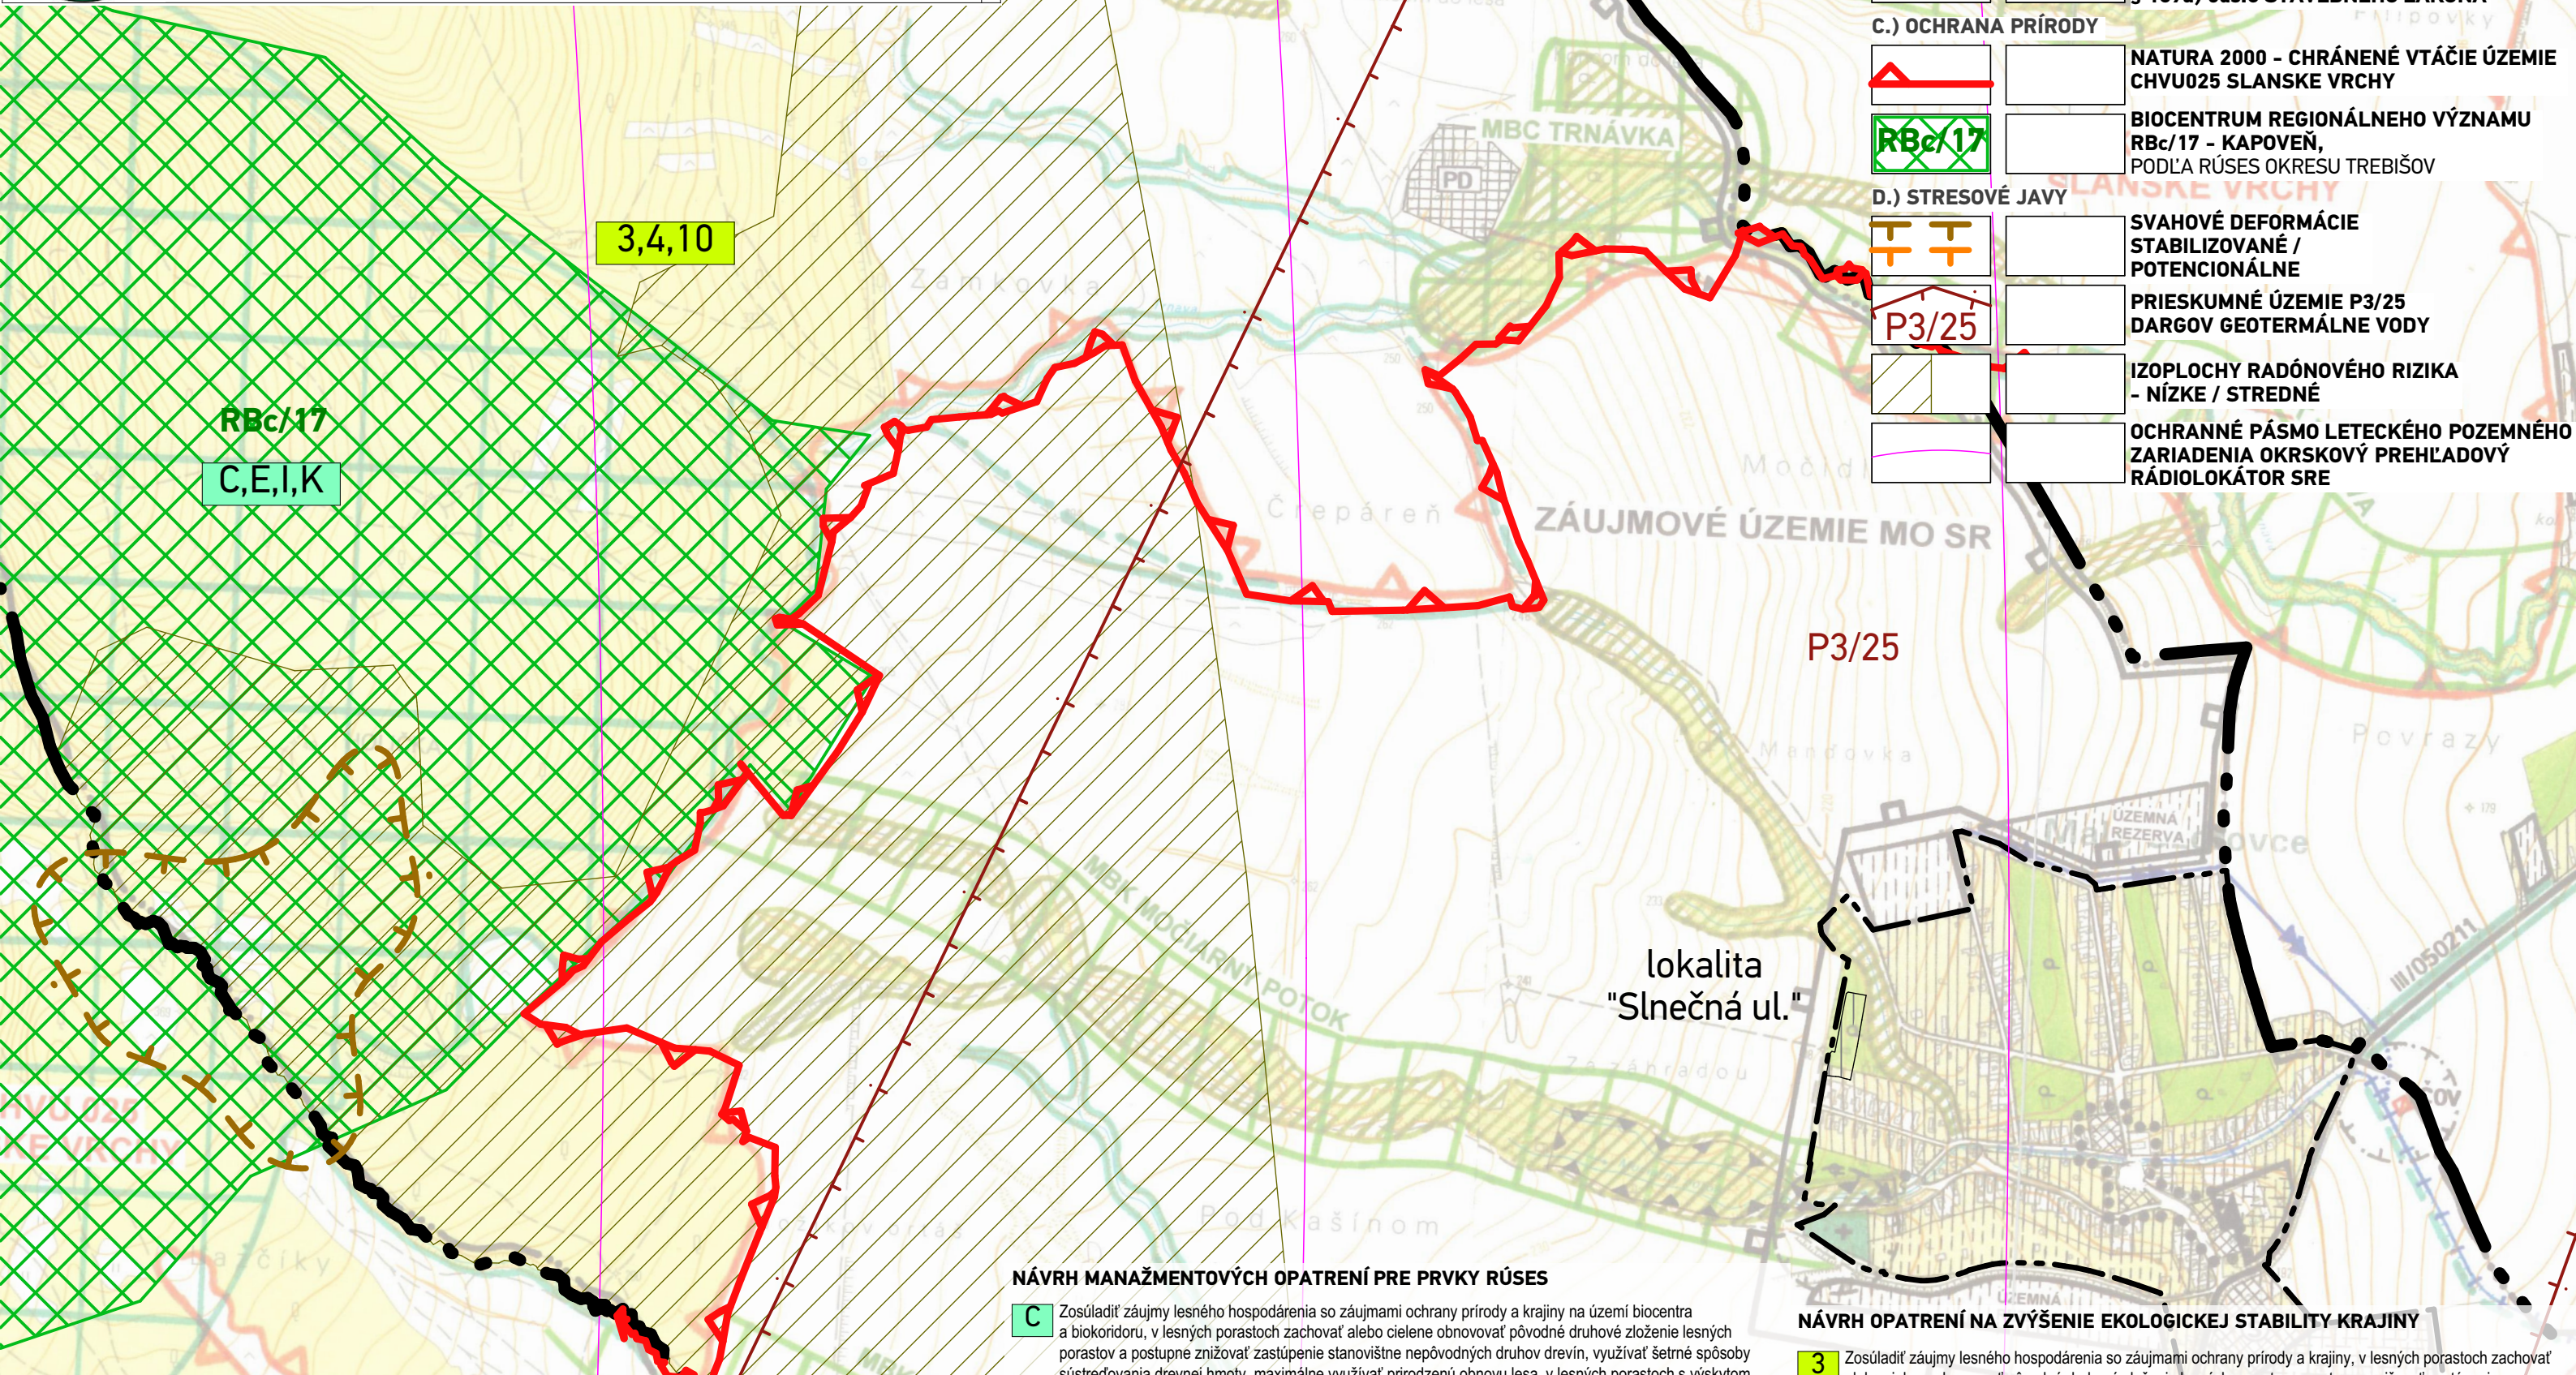

NÁVRH MANAŽMENTOVÝCH OPATRENÍ PRE PRVKY RÚSES

C Zosúladiť záujmy lesného hospodárenia so záujmami ochrany prírody a krajiny na území biocentra a biokoridoru, v lesných porastoch zachovať alebo cielene obnovovať pôvodné druhové zloženie lesných porastov a postupne znižovať zastúpenie stanovištné nepôvodných druhov drevín, využívať šetrné spôsoby sústreďovania drevenej hmoty, maximálne využívať prirodzenú obnovu lesa, v lesných porastoch s výskytom významných druhov vtáctva realizovať hospodárske opatrenia v mimohniezdnom období a vytvárať podmienky pre ich hniezdenie, na lesných poľanách zachovať pôvodné lúčne porasty (nerozorávanie, nezašlesňovanie, kosenie 1x ročne).

E Vylúčiť stavebné aktivity mimo vyčlenených lokalít na území biocentra a biokoridoru.

I Zabezpečiť ochranu vodných zdrojov na území biocentra a biokoridoru.

K Zabrániť znečisťovaniu územia biocentra nelegálnymi skládkami odpadov.

NÁVRH OPATRENÍ NA ZVÝŠENIE EKOLOGICKEJ STABILITY KRAJINY

3 Zosúladiť záujmy lesného hospodárenia so záujmami ochrany prírody a krajiny, v lesných porastoch zachovať alebo cielene obnovovať pôvodné druhové zloženie lesných porastov a postupne znižovať zastúpenie stanovištné nepôvodných druhov drevín, maximálne využívať prirodzenú obnovu lesa, v lesných porastoch s výskytom významných druhov vtáctva realizovať hospodárske opatrenia v mimohniezdnom období a vytvárať podmienky pre ich hniezdenie.

4 Reguláciu vodných tokov a protipovodňové opatrenia realizovať ekologicky prijateľnými formami, v maximálnej miere zachovať prirodzenú konfiguráciu terénu a zastúpenie brehových porastov a v prípade potreby zabezpečiť ich doplnenie.

10 Elektrické vedenia budovať s ochrannými prvkami, ktoré zabezpečia ochranu avifauny pred zásahom elektrickým prúdom.

atrium
ARCHITEKTI

Architektonické
štúdio Atrium s.r.o.
Mlynská 27, 040 01 Košice
T: +421 55 6231 587
info@atriumarchitekti.sk
www.atriumarchitekti.sk

NÁZOV
VÝKRESU: **Komplexný návrh k.ú. obcí,
Výkres ochrany prírody a krajiny**

Č. LOK./NÁZOV PRE ZaD:

lokalita "Slniečná ul."

M 1:10 000

DÁTUM: 09/2025

Číslo výkresu:

5