


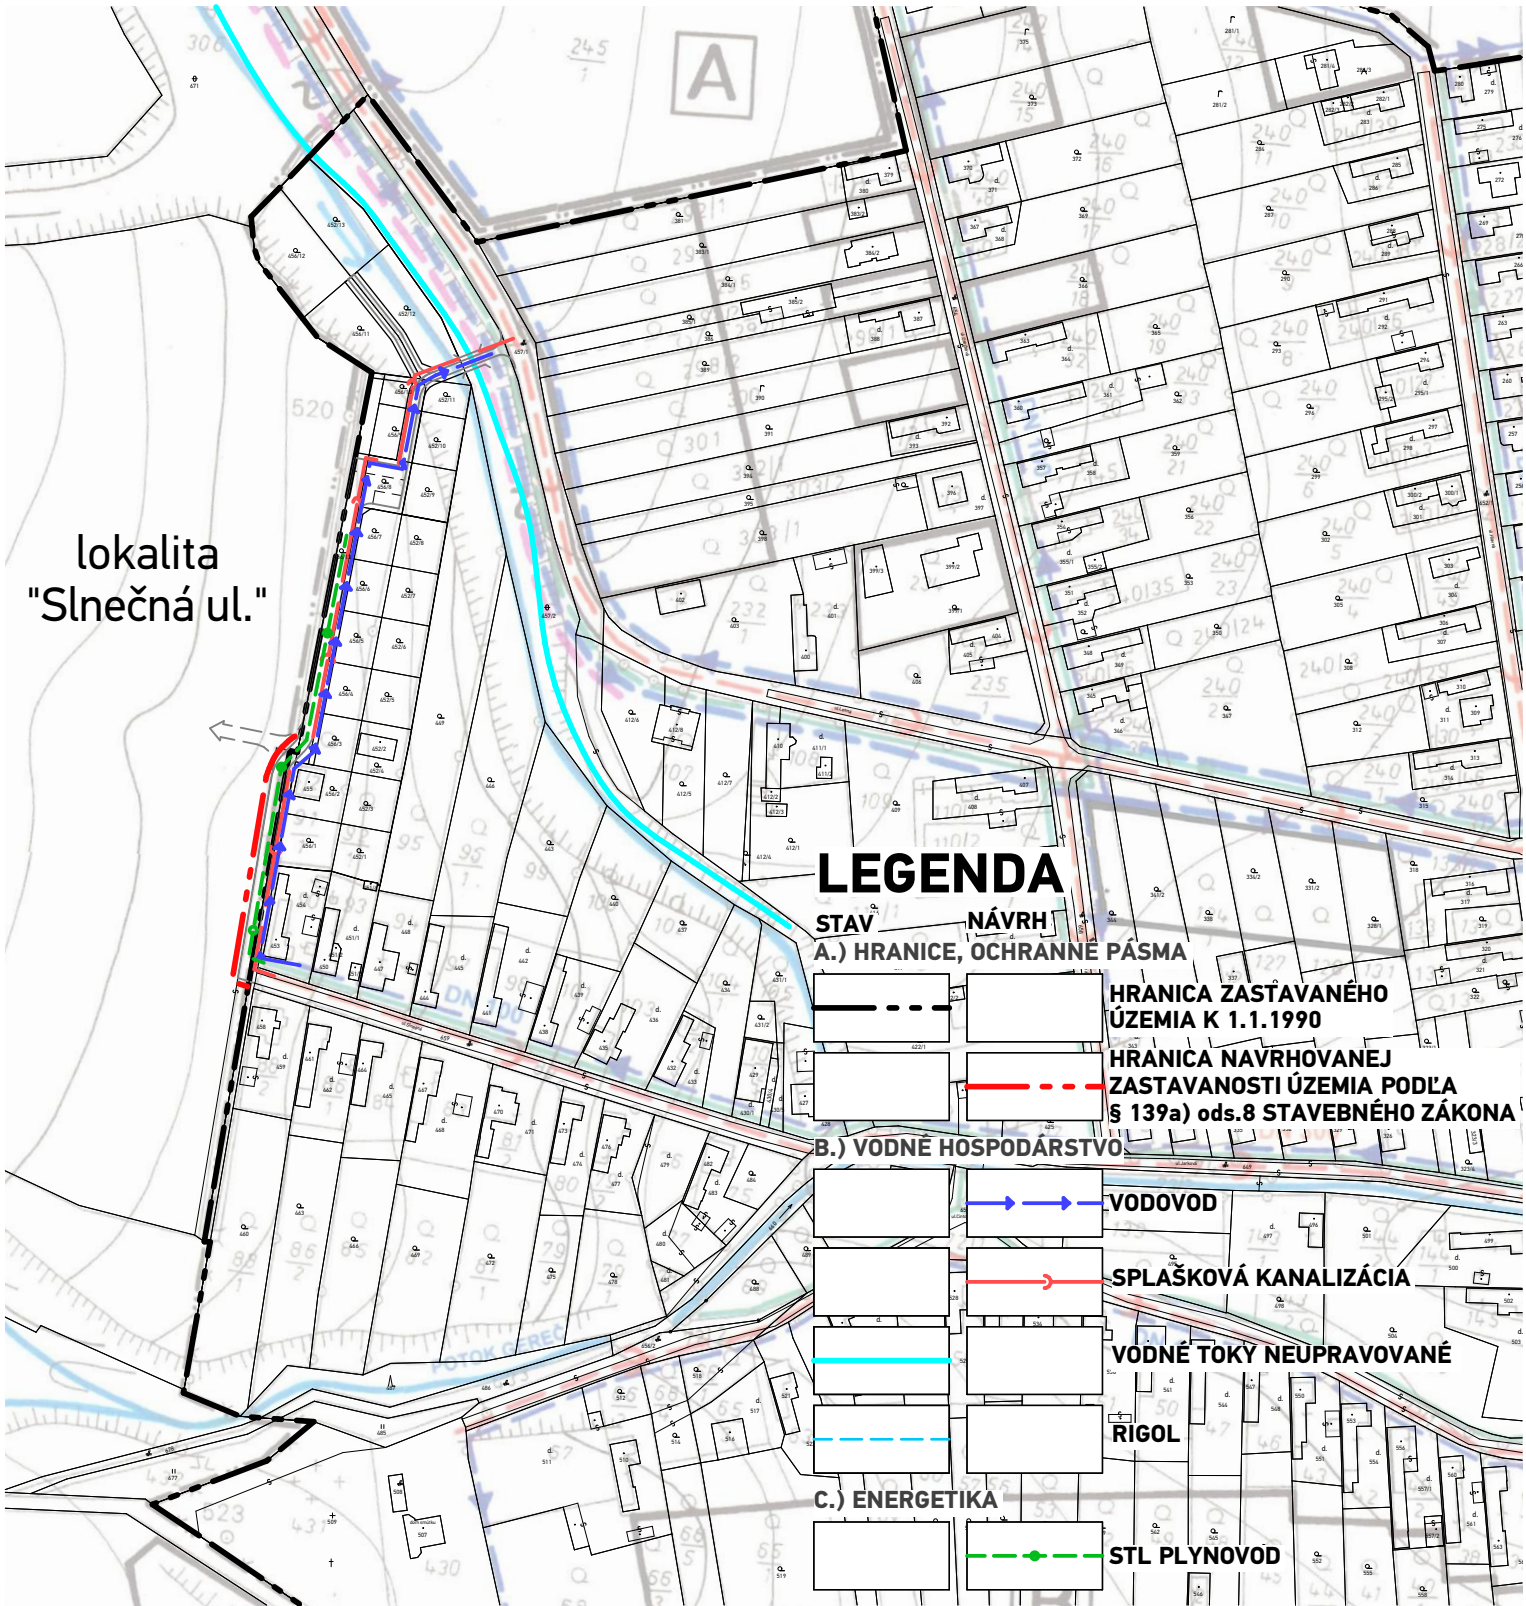

SPOLOČNÝ ÚZEMNÝ PLÁN OBCÍ ZEMPLÍNSKA TEPLICA, VEĽKÉ OZOROVCE, MALÉ OZOROVCE, ZBEHŇOV
- Zmeny a doplnky č.2 V k.ú. OBCE MALÉ OZOROVCE



SCHVAĽOVACÍ ORGÁN:
OBCENÉ ZASTUPITEĽSTVO MALÉ OZOROVCE

ČÍSLO UZNESENIA:
 DÁTUM SCHVALENIA:

Mgr. MILAN DOLÁK, LL.M
 STAROSTA OBCE
 MALÉ OZOROVCE

SCHVAĽOVACIA DOLOŽKA

PEČIATKA

